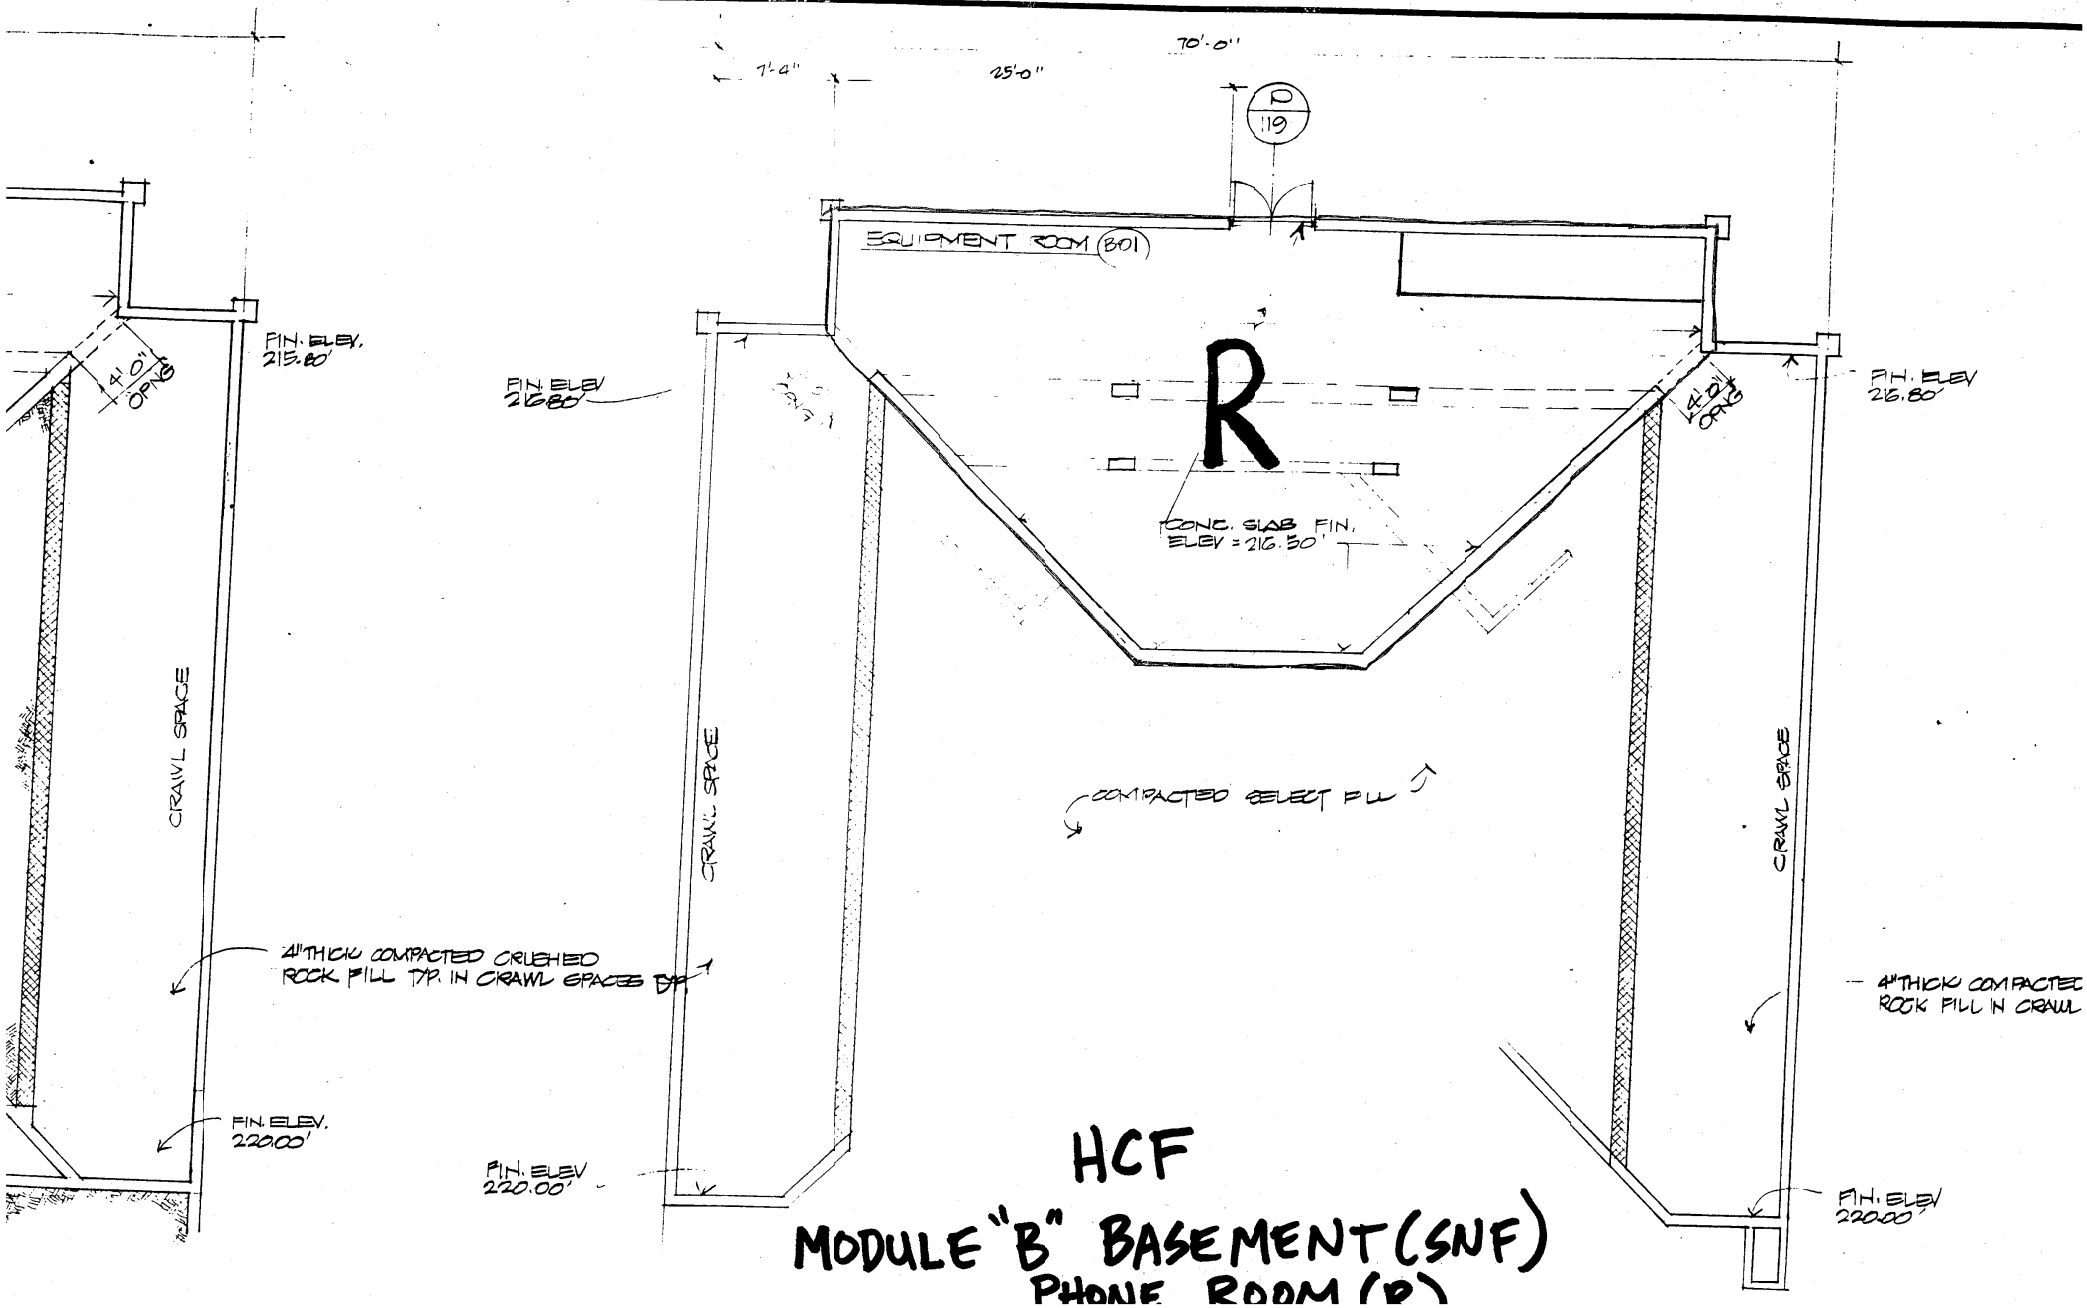

HCF

MODULE "B" BASEMENT (SNF)

PHONE ROOM (D)